


KANAL ODPADNIH KOMUNALNIH VOD

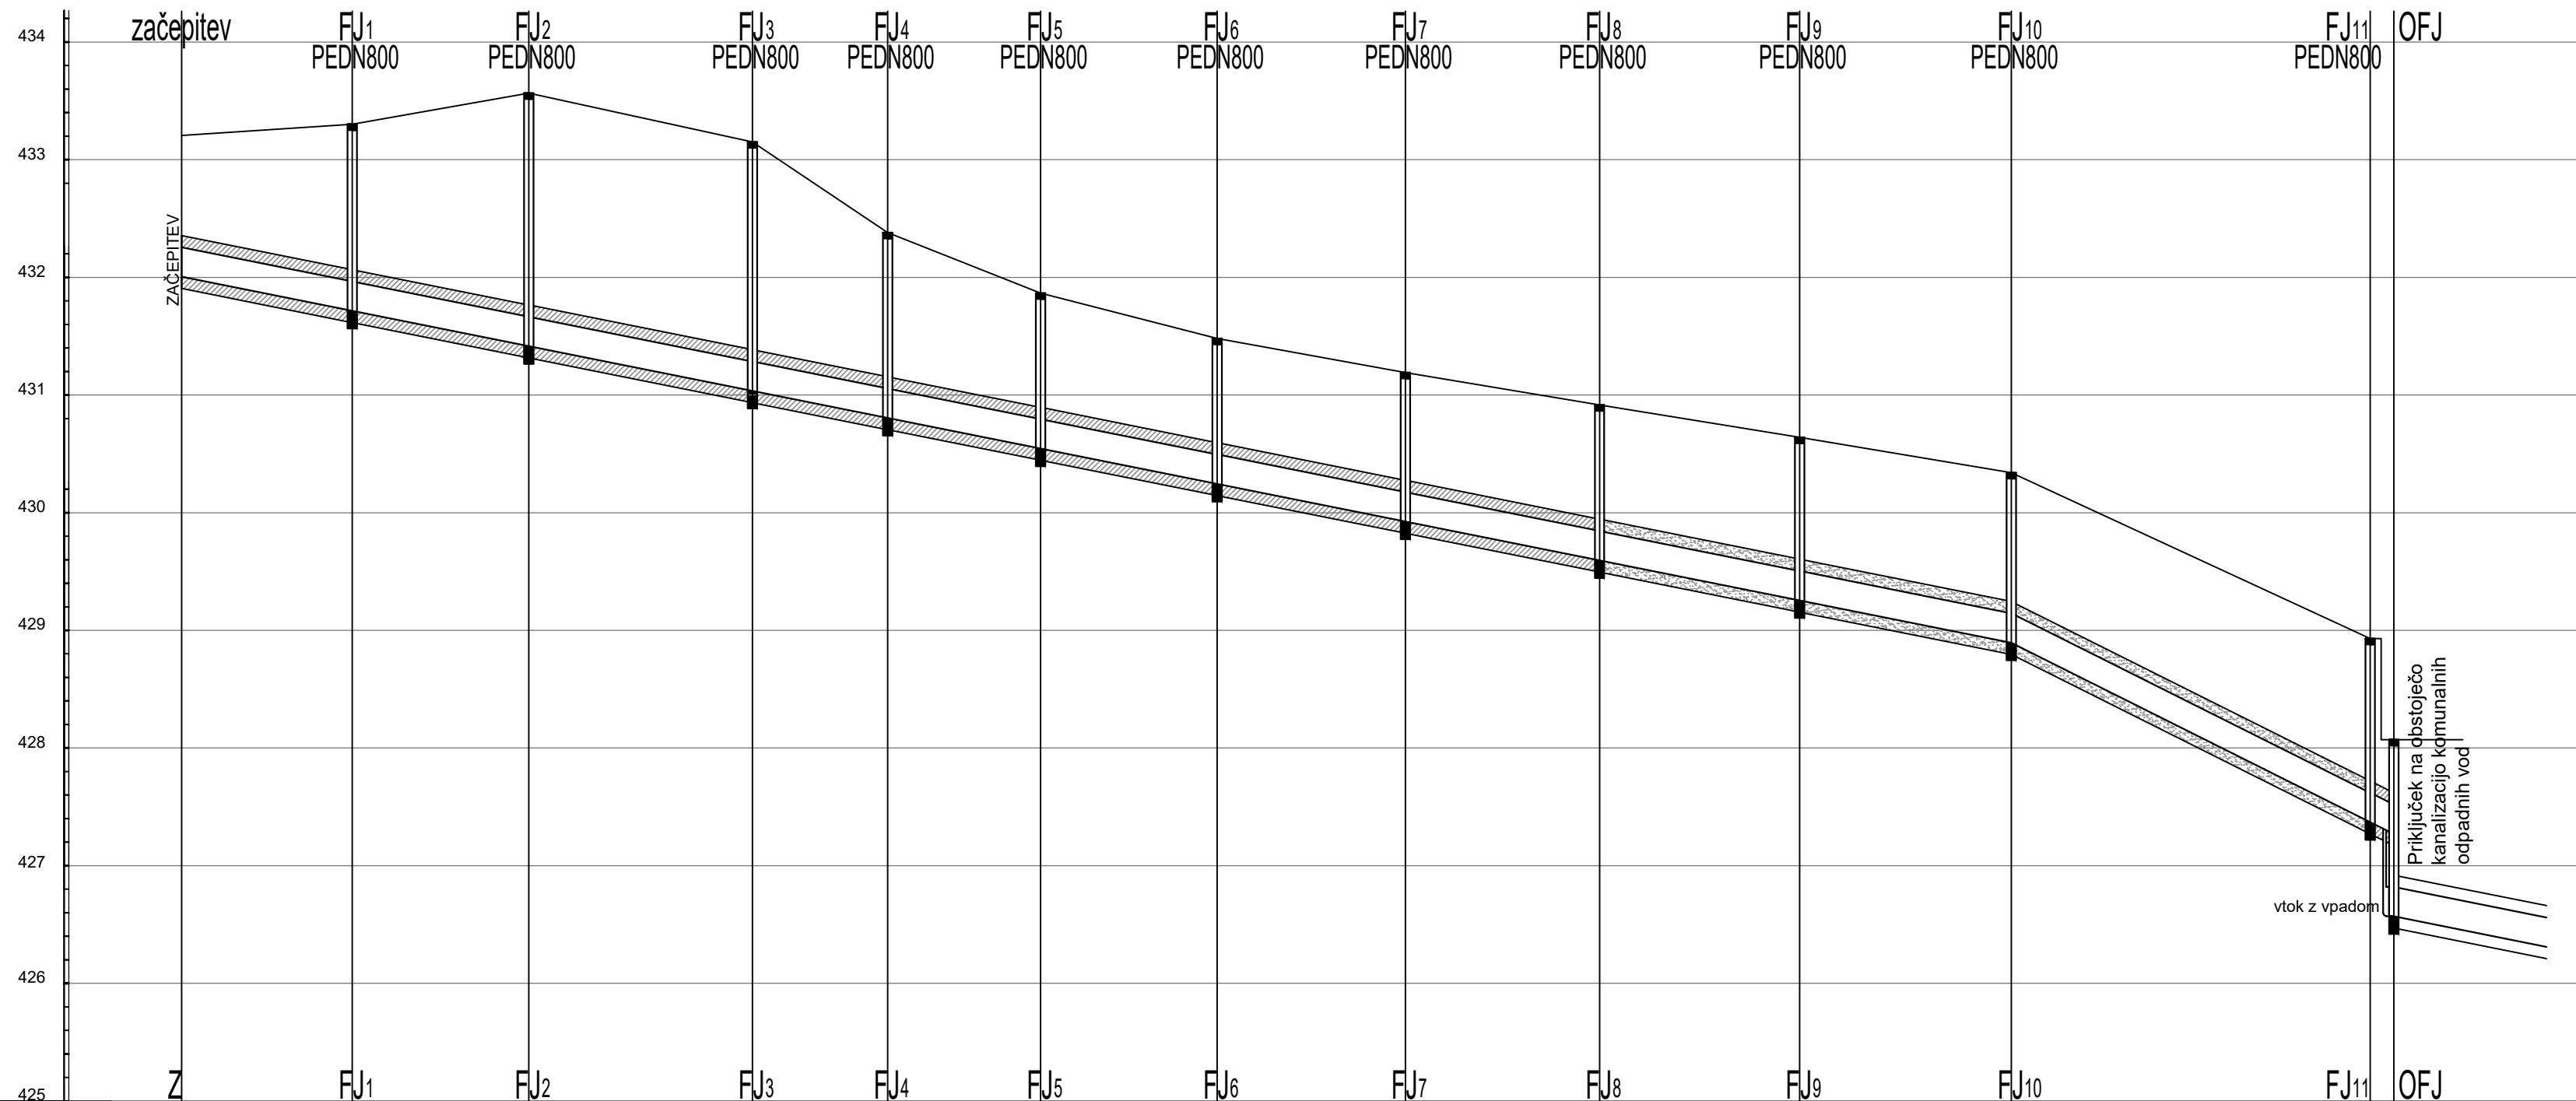

ŠT. JAŠKOV, RAZDALJE	Z	FJ1	FJ2	FJ3	FJ4	FJ5	FJ6	FJ7	FJ8	FJ9	FJ10	FJ11	OFJ
STACIONAŽA	0,00	14,50	29,50	48,50	60,00	73,00	88,00	104,00	120,50	137,50	155,50	186,00	188,00
KOTE POKROVA (TERENA)	433,205	433,30	433,565	433,15	432,38	431,865	431,48	431,19	430,915	430,64	430,34	428,93	428,07
KOTE VTOKA, IZTOKA												427,29	
KOTE DNA	432,005	431,715	431,415	431,035	430,805	430,545	430,245	430,925	430,595	430,255	429,895	428,93	obstoječe
PADEC CEVI		2,00%	2,00%	2,00%	2,00%	2,00%	2,00%	2,00%	2,00%	2,00%	2,00%	5,00%	5,00%
VRSTA, PROFIL DOLŽINA CEVI				OB PVC DN 250 I=120,50m						PVC DN 250 I=65,50m			OBPVC DN 250 I=2,00m

projektant:	Projektivni biro Velenje d.d.		naslov: Prešernova cesta 8, 3320 Velenje telefon: (03) 898-48-00 e-mail: pbv@pb-velenje.si	
	Ureditev I. faze lokalne ceste LK 221211 Janezovo polje in javne poti JP 721161 - Občina Ljubno		PZI - PROJEKT ZA IZVEDBO	
vista gradnje:	investicijsko vzdrževalna dela	št. projekta:	6616/1	vrsta načrta, št. projekta:
investitor:	OBČINA LJUBNO Cesta v Rastke 12 3333 Ljubno ob Savinji	vrsta načrta, št. projekta:	2 Načrt s področja gradbeništva	št. projekta:
vodja projekta:	Matija Kunst univ. dipl. inž. grad. PI	datum:	Junij 2020	vrsta načrta, št. projekta:
oblikovalci:	Matija Kunst univ. dipl. inž. grad. PI	risaba/vebina:		št. projekta:
arhitekci inženirji:	Matija Kunst univ. dipl. inž. grad. PI	risar:		št. projekta:
sodelavec:	Matija Kunst dipl. inž. grad.	metilo:	m = 1:500/50	list:
risal:				6