


CESTA "A" - LK 221211

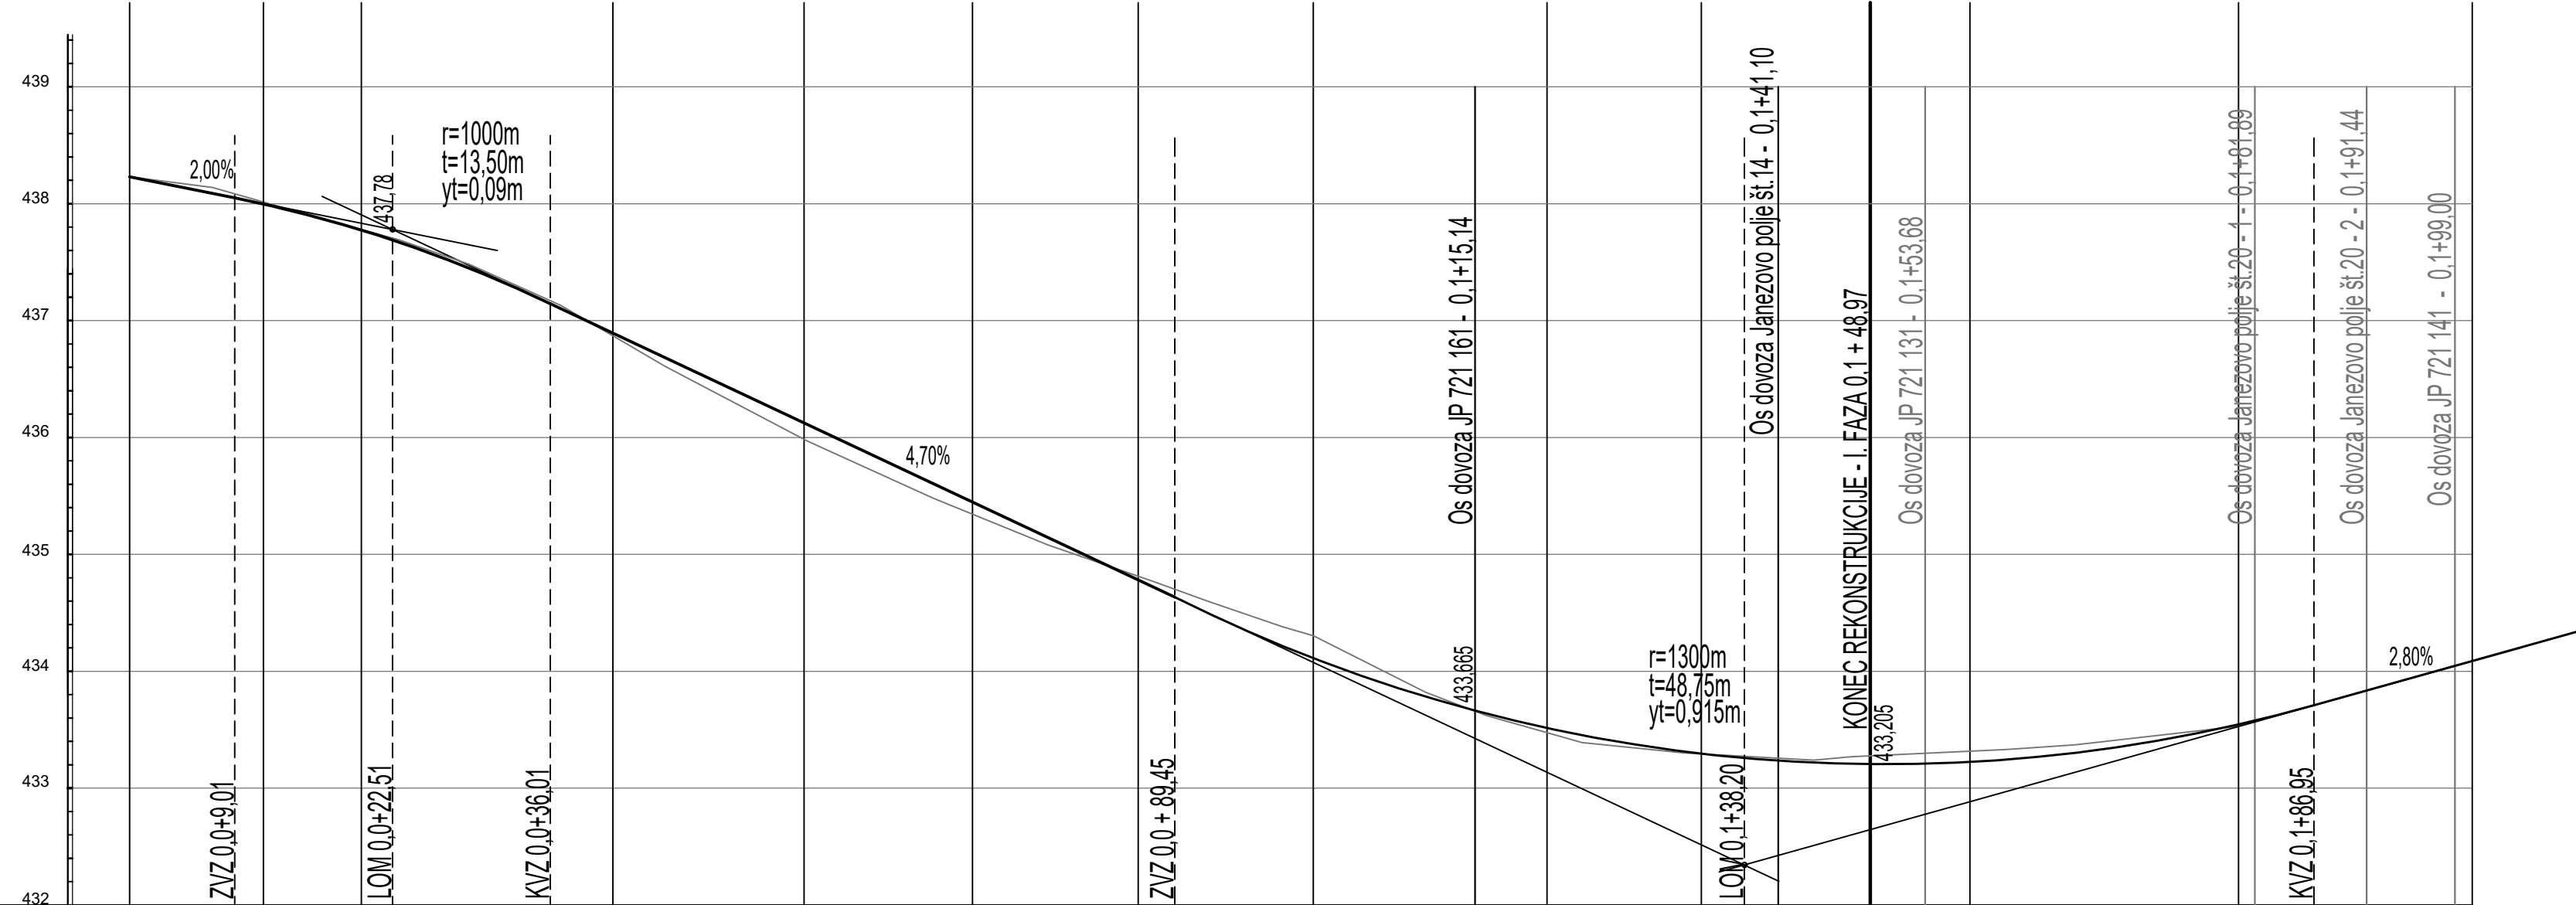

ŠTEVILO PROFILOV	0	1	2	3	4	5	6	7	8	9	10	11	12
RAZDALJE		11,45	8,39	21,52	16,37	14,40	14,18	15,00	20,00	13,21	22,985	22,985	20,00
STACIONAŽA	0,00	11,45	19,84	41,36	57,73	72,13	86,31	101,31	121,31	134,52	157,51	180,49	200,49
KOTE TERENA	438,23	438,015	437,78	436,87	435,99	435,345	434,815	434,305	433,475	433,29	433,315	433,53	434,045
KOTE NIVELETE	438,23	437,97	437,775	436,755	436,125	435,445	434,78	434,11	433,515	433,29	433,225	433,545	434,045
PODOLŽNI SKLONI		22,51m / 2,00%		LOM	115,68m / 4,70%				LOM	62,59m / 2,80%			
PREČNI SKLONI		5,0%		5,0%	2,5%		2,5%	2,5%	2,5%	2,5%	2,5%	2,5%	2,5%
SMERI		p=11,45m		0,78	R=80,00m α=15°24'35'' t=10,82m s=0,73m L=21,52m	0,73	R=250,00m α=3°17'58'' t=7,20m s=0,10m L=14,40m	1,24	R=250,00m α=3°17'58'' t=7,20m s=0,10m L=14,40m		R=100,00m α=26°20'26'' t=23,39m s=2,70m L=45,97m		

Projektant: Projektivni biro Velenje d.d.

Objekt: Ureditev I. faze lokalne ceste LK 221211 Janezovo polje in javne poti JP 721161 - Občina Ljubno

Vrsta gradnje: investicijsko vzdrževalna dela

Investitor: OBČINA LJUBNO
Cesta v Rastke 12
3333 Ljubno ob Savinji

Voda projekta: Mattja Kunst univ. dipl. inž. grad. PI

Identifikacijska št.: G-1037

Arhitekt/Inženir: Mattja Kunst univ. dipl. inž. grad. PI

Sodelavec: Mattja Kunst dipl. inž. grad. risal.

Naslov: Prešernova cesta 8, 3320 Velenje

Telefon: (03) 898-48-00

E-mail: pbv@pb-velenje.si

Vrsta projektnih dokumentacije: PZI - PROJEKT ZA IZVEDBO

Številka projekta: 6616/1

Vrsta načrta, številka mape: 2 Načrt s področja gradbeništva

Številka načrta: 6616/1

Datum: Junij 2020

Risba/vsebina: PODOLŽNI PROFIL REKONSTRUIRANE DOVOZNE CESTE "A" LK 221211

Merilo: m = 1:500/50

list: 7