


# CESTA "B" - JP 721161

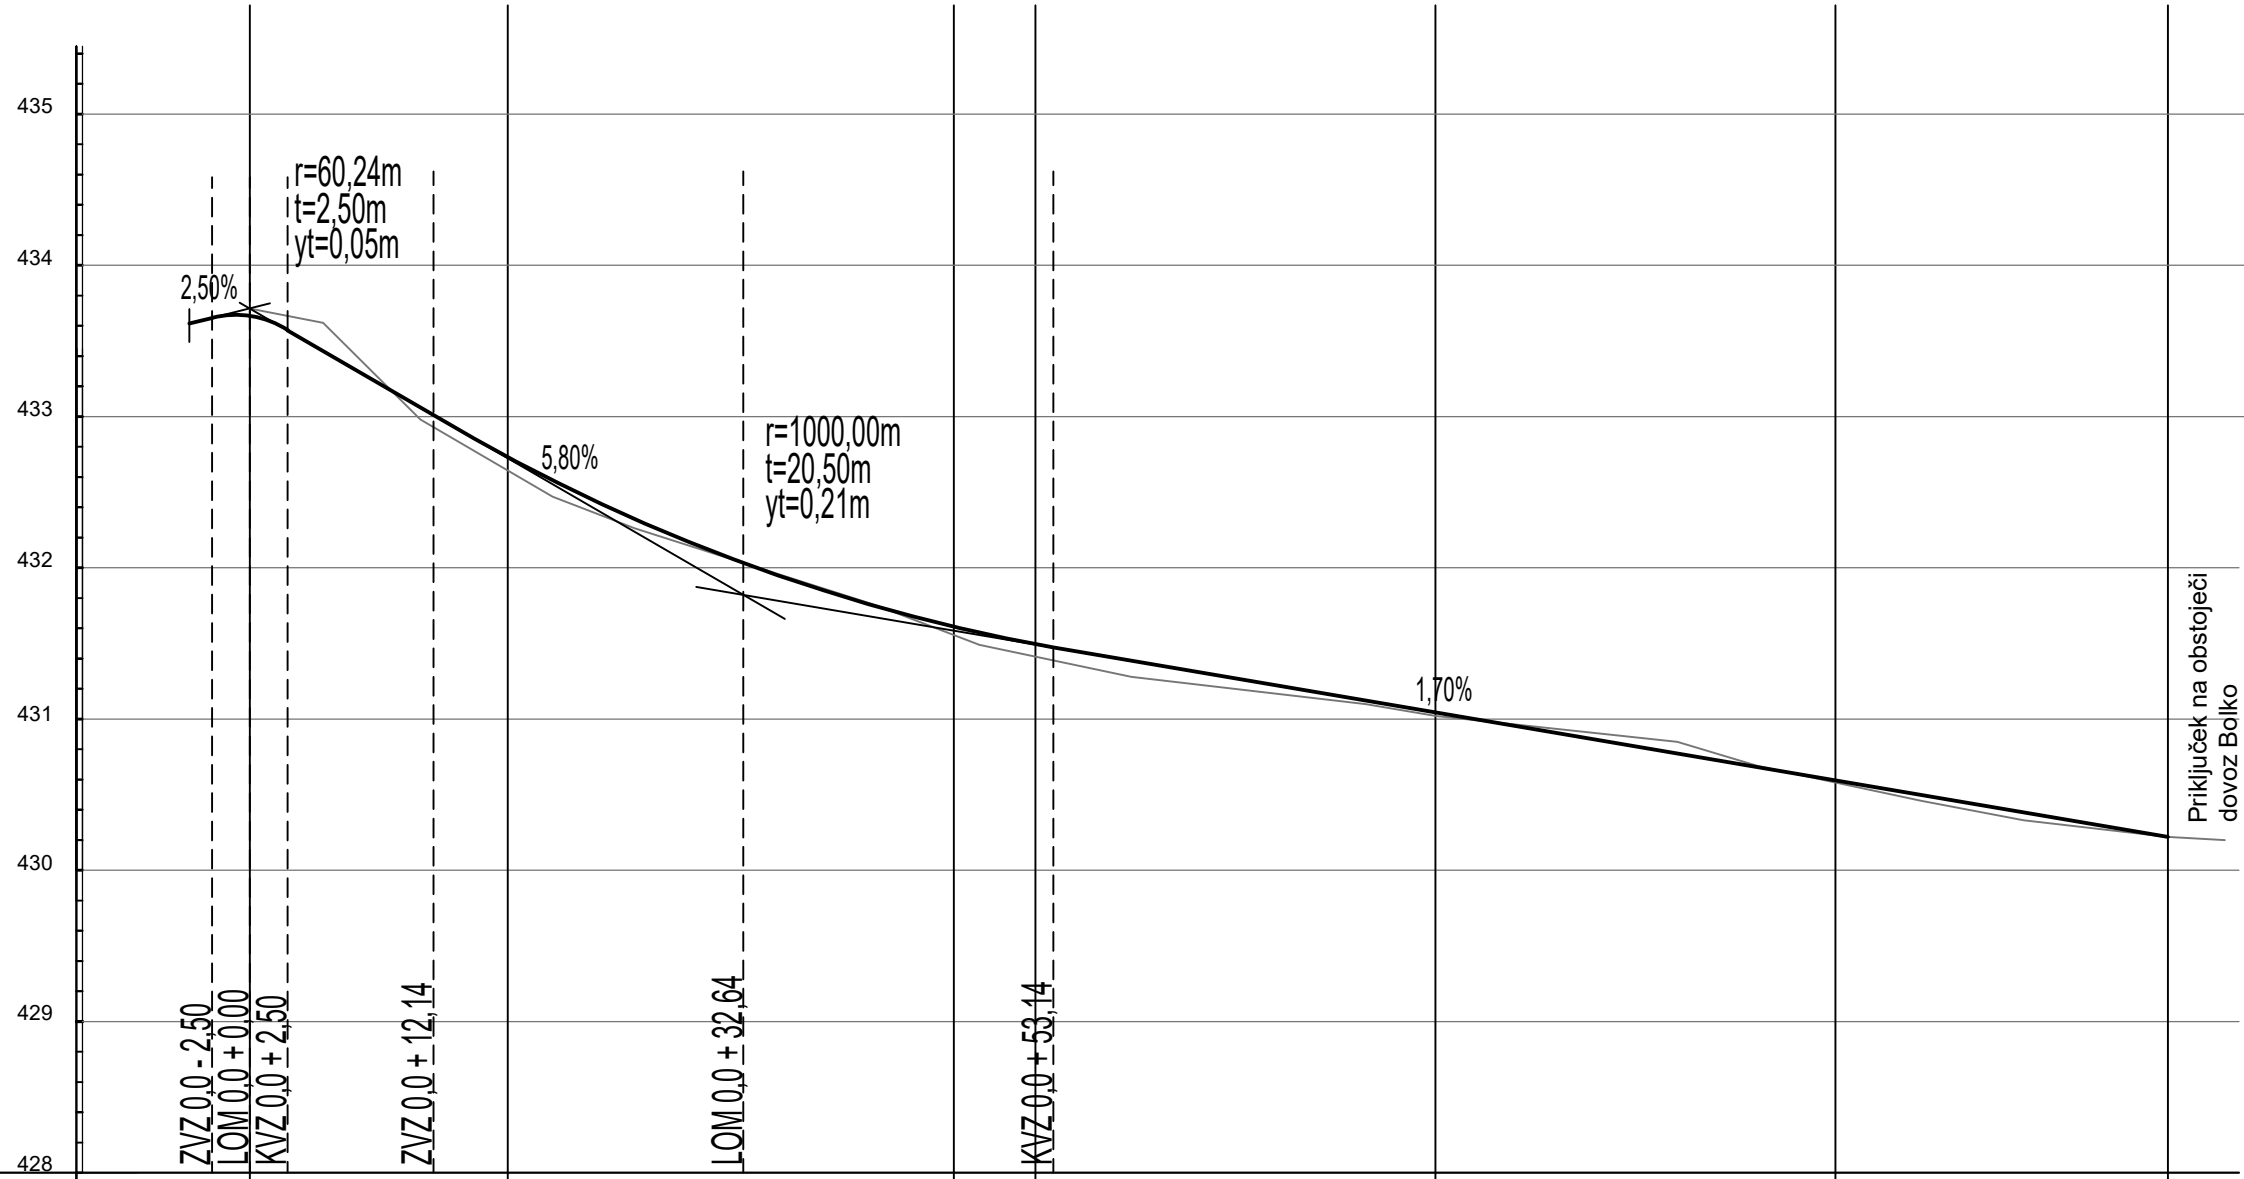

ŠTEVILO PROFILOV	0	1	2	3	4	5	6
RAZDALJE		17,05	29,50	5,40	26,455	26,455	22,00
STACIONAŽA	0,00	17,05	46,55	51,95	78,405	104,86	126,86
KOTE TERENA	433,715	432,645	431,555	431,415	431,20	430,58	430,22
KOTE NIVELETE	433,665	432,735	431,61	431,495	431,045	430,595	430,22
PODOLŽNI SKLONI	2,50%	LOM	32,64m	5,80%	LOM	94,22m	1,70%
PREČNI SKLONI			2,5%	2,5%	2,5%	2,5%	2,5%
SMERI		p=17,05m	R=120,00m α=14°05'01'' t=14,82m s=0,91m L=29,50m	5,40m	R=90,00m α=33°41'01'' t=27,24m s=4,03m L=52,91m		p=22,00m

Priključek na obstoječi dovoz Balke

projektant:	<b>Projektivni biro Velenje d.d.</b>		naslov: Prešernova cesta 8, 3320 Velenje telefon: (03) 898-48-00 e-mail: pbv@pb-velenje.si	
	objekt:	Ureditvev I. faze lokalne ceste LK 221211 Janezovo polje in javne poti JP 721161 - Občina Ljubno		
vrsta gradnje:	investicijsko vzdrževalna dela	vrsta projektna dokumentacije:	PZI - PROJEKT ZA IZVEDBO	
investitor:	OBČINA LJUBNO Cesta v Rastke 12 3333 Ljubno ob Savinji	številka projekta:	6616/1	
vodja projekta:	Matija Kunst univ. dipl. inž. grad. PI	vrsta načrta, številka mape:	2 Načrt s področja gradbeništva	
pooblaščen arhitekt/inženir/identifikacijska št.:	Matija Kunst univ. dipl. inž. grad. PI	številka načrta:	6616/1	
sodelavec:	Matjaž Kunst dipl. inž. grad.	datum:	Junij 2020	
risal:		risba/vsebina:	PODOLŽNI PROFIL REKONSTRUIRANE DOVOZNE CESTE "B" JP 721161	
		merilo:	m = 1:500/50	list: 8